


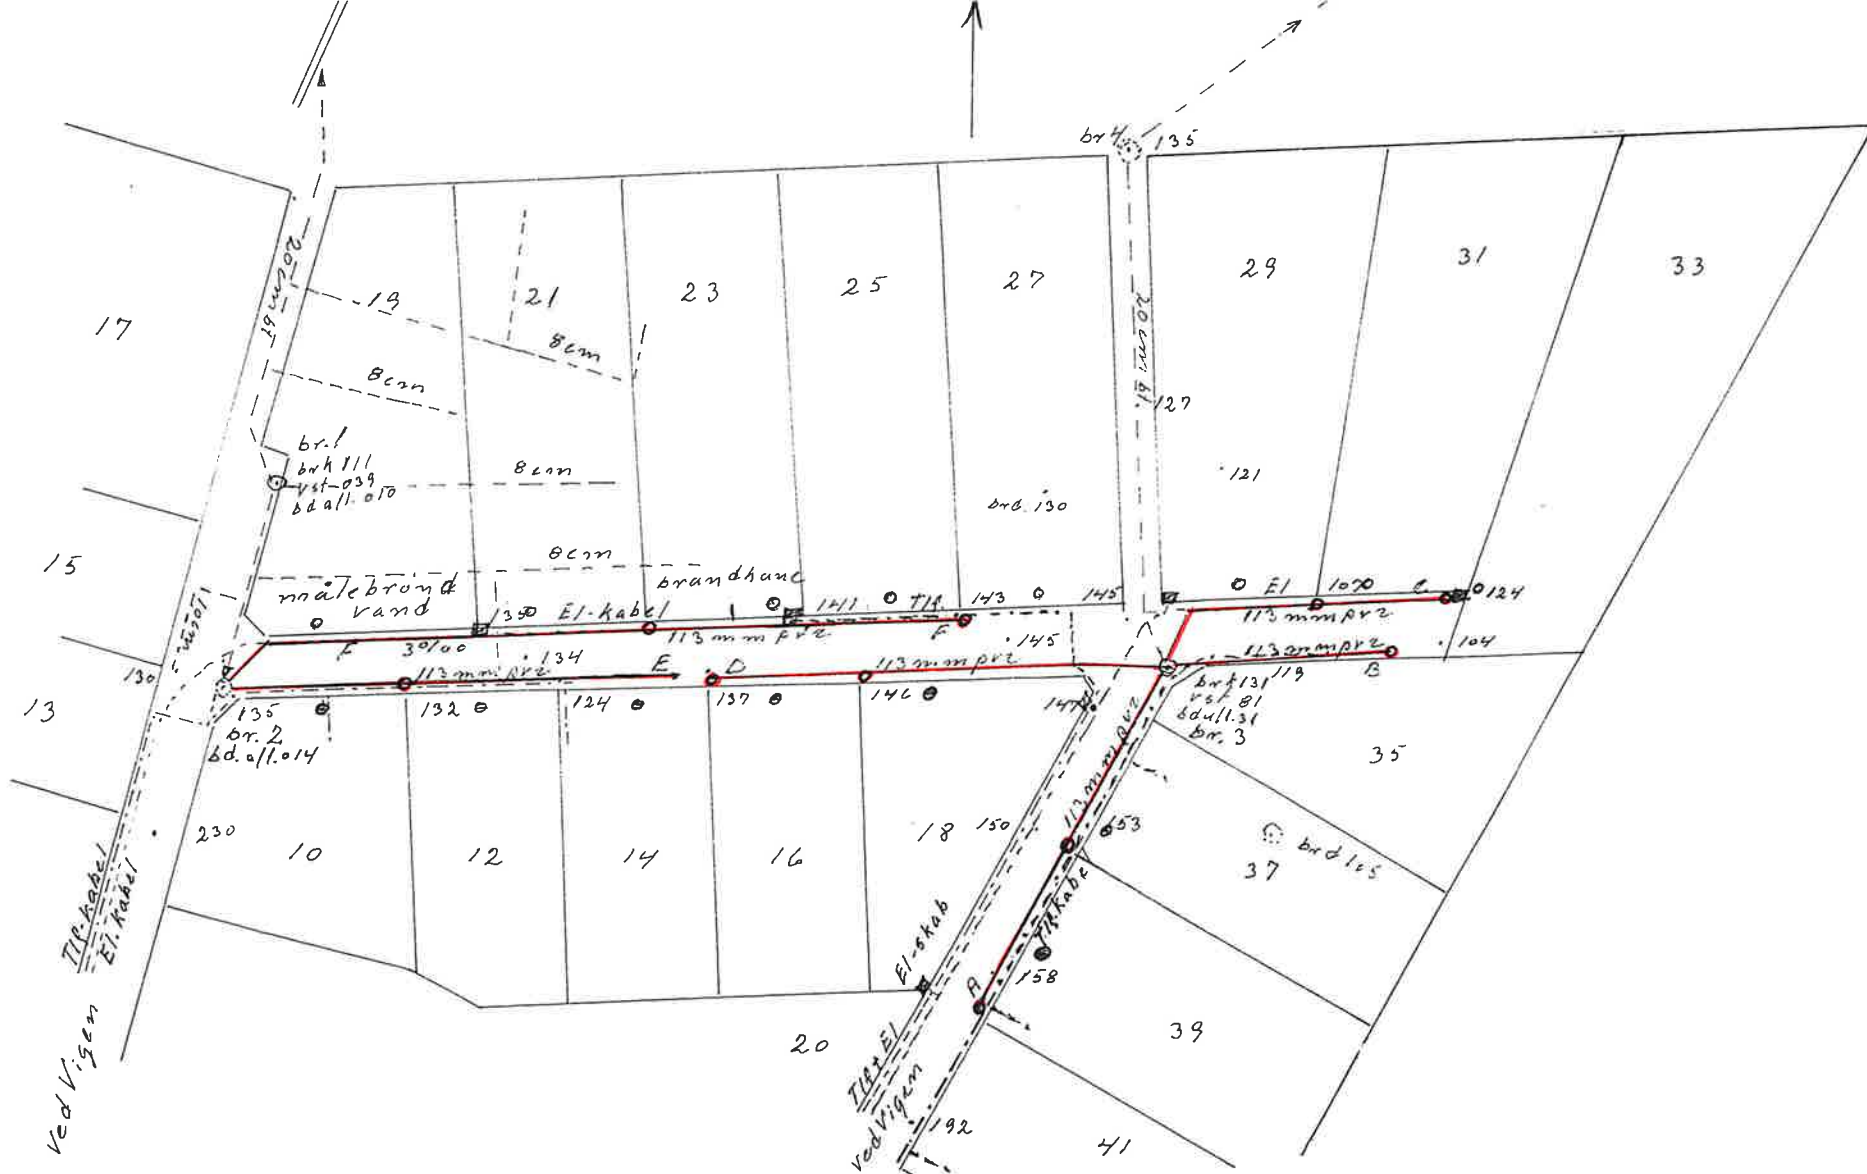

SVEND H. HELLISEN
Cand. agro
Torpevej 14 · 4160 Herlufmagle
Tlf. 55 50 05 36 · Mobil 40 15 27 12

Grundejerforeningen "Sælvig"

Kulhuse

Jægerspris Kommune

Frederiksborg amt

Torpe d. 24/2-05

Svend H. Hellisen

Sag 03218

Mål 1:1000

kotesyst. vilk.

Udført nov. 04

Rettet jan. 05